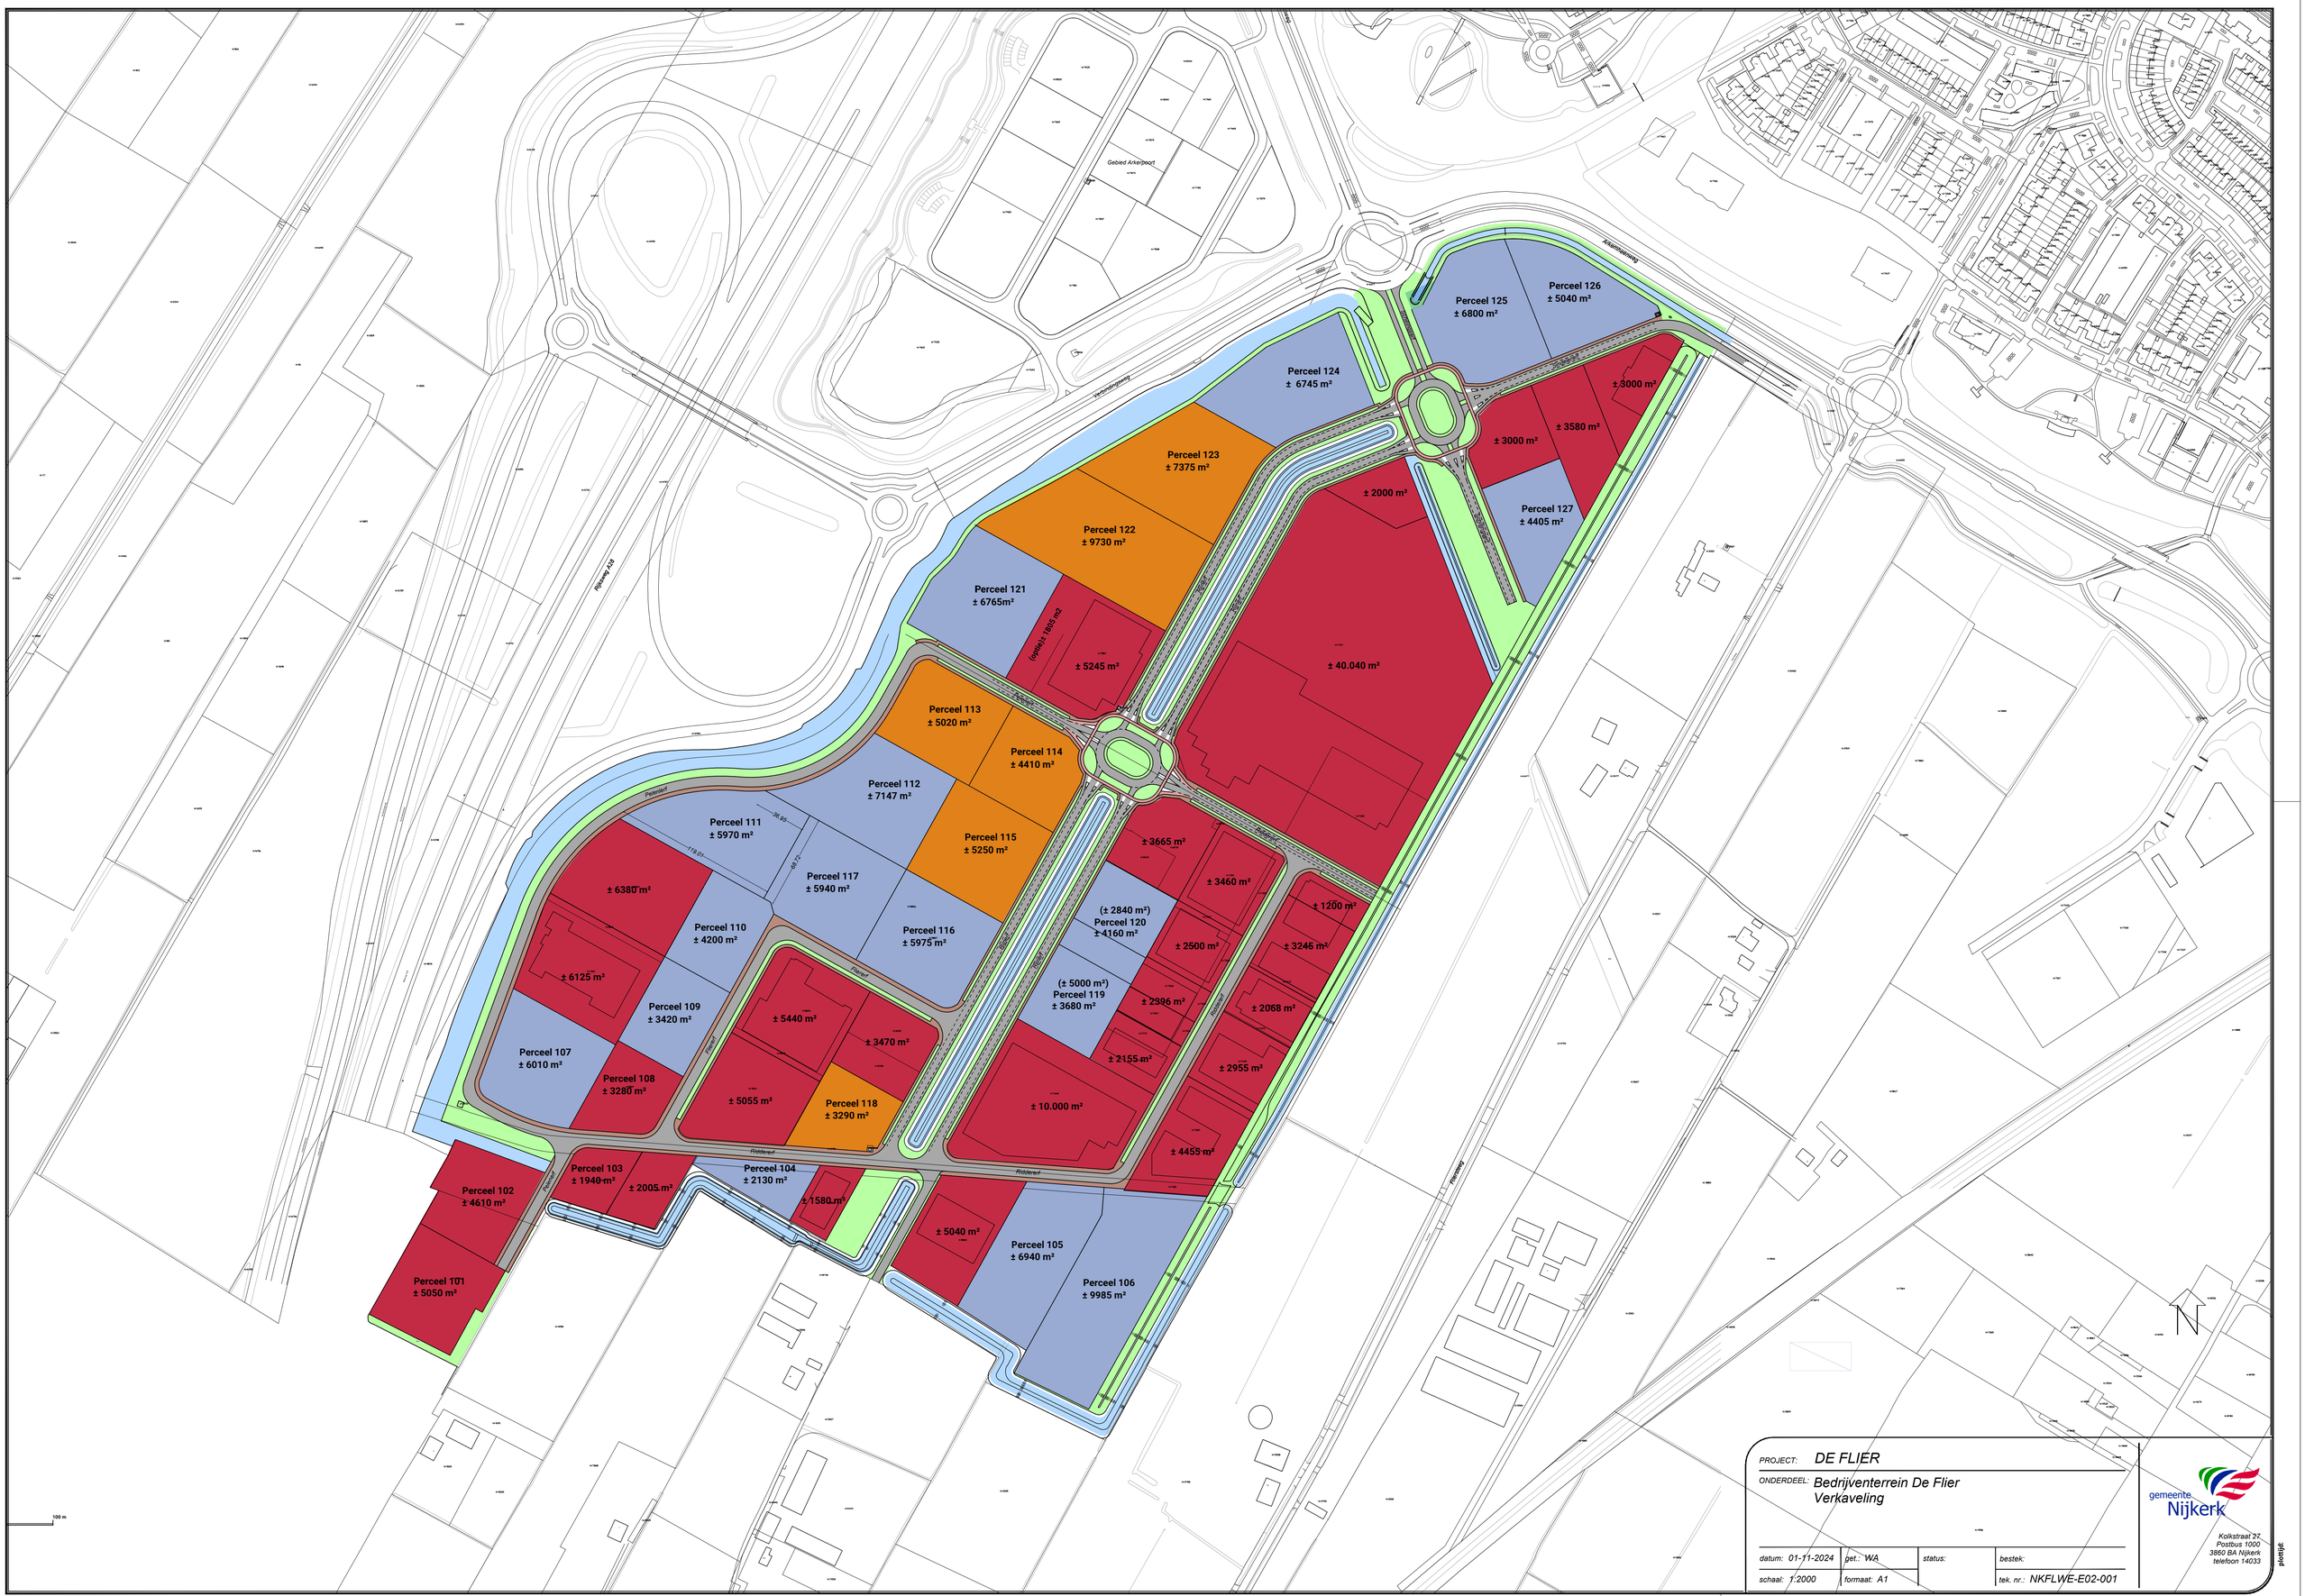

PROJECT: DE FLIER

ONDERDEEL: Bedrijventerrein De Flier
Verkaveling

datum: 01-11-2024	get.: WA	status:	bestek:
schaal: 1:2000	formaat: A1		tek. nr.: NKFLWE-E02-001

bestandsnaam:

gemeente Nijkerk

Kolkstraat 27
Postbus 1000
3860 BA Nijkerk
telefoon 14033

plotdpt